


Lageplan 1:500

Gemarkung Sandhausen

Flurstück Nr. 4637, 4637, 4637, 4637
1 2 3

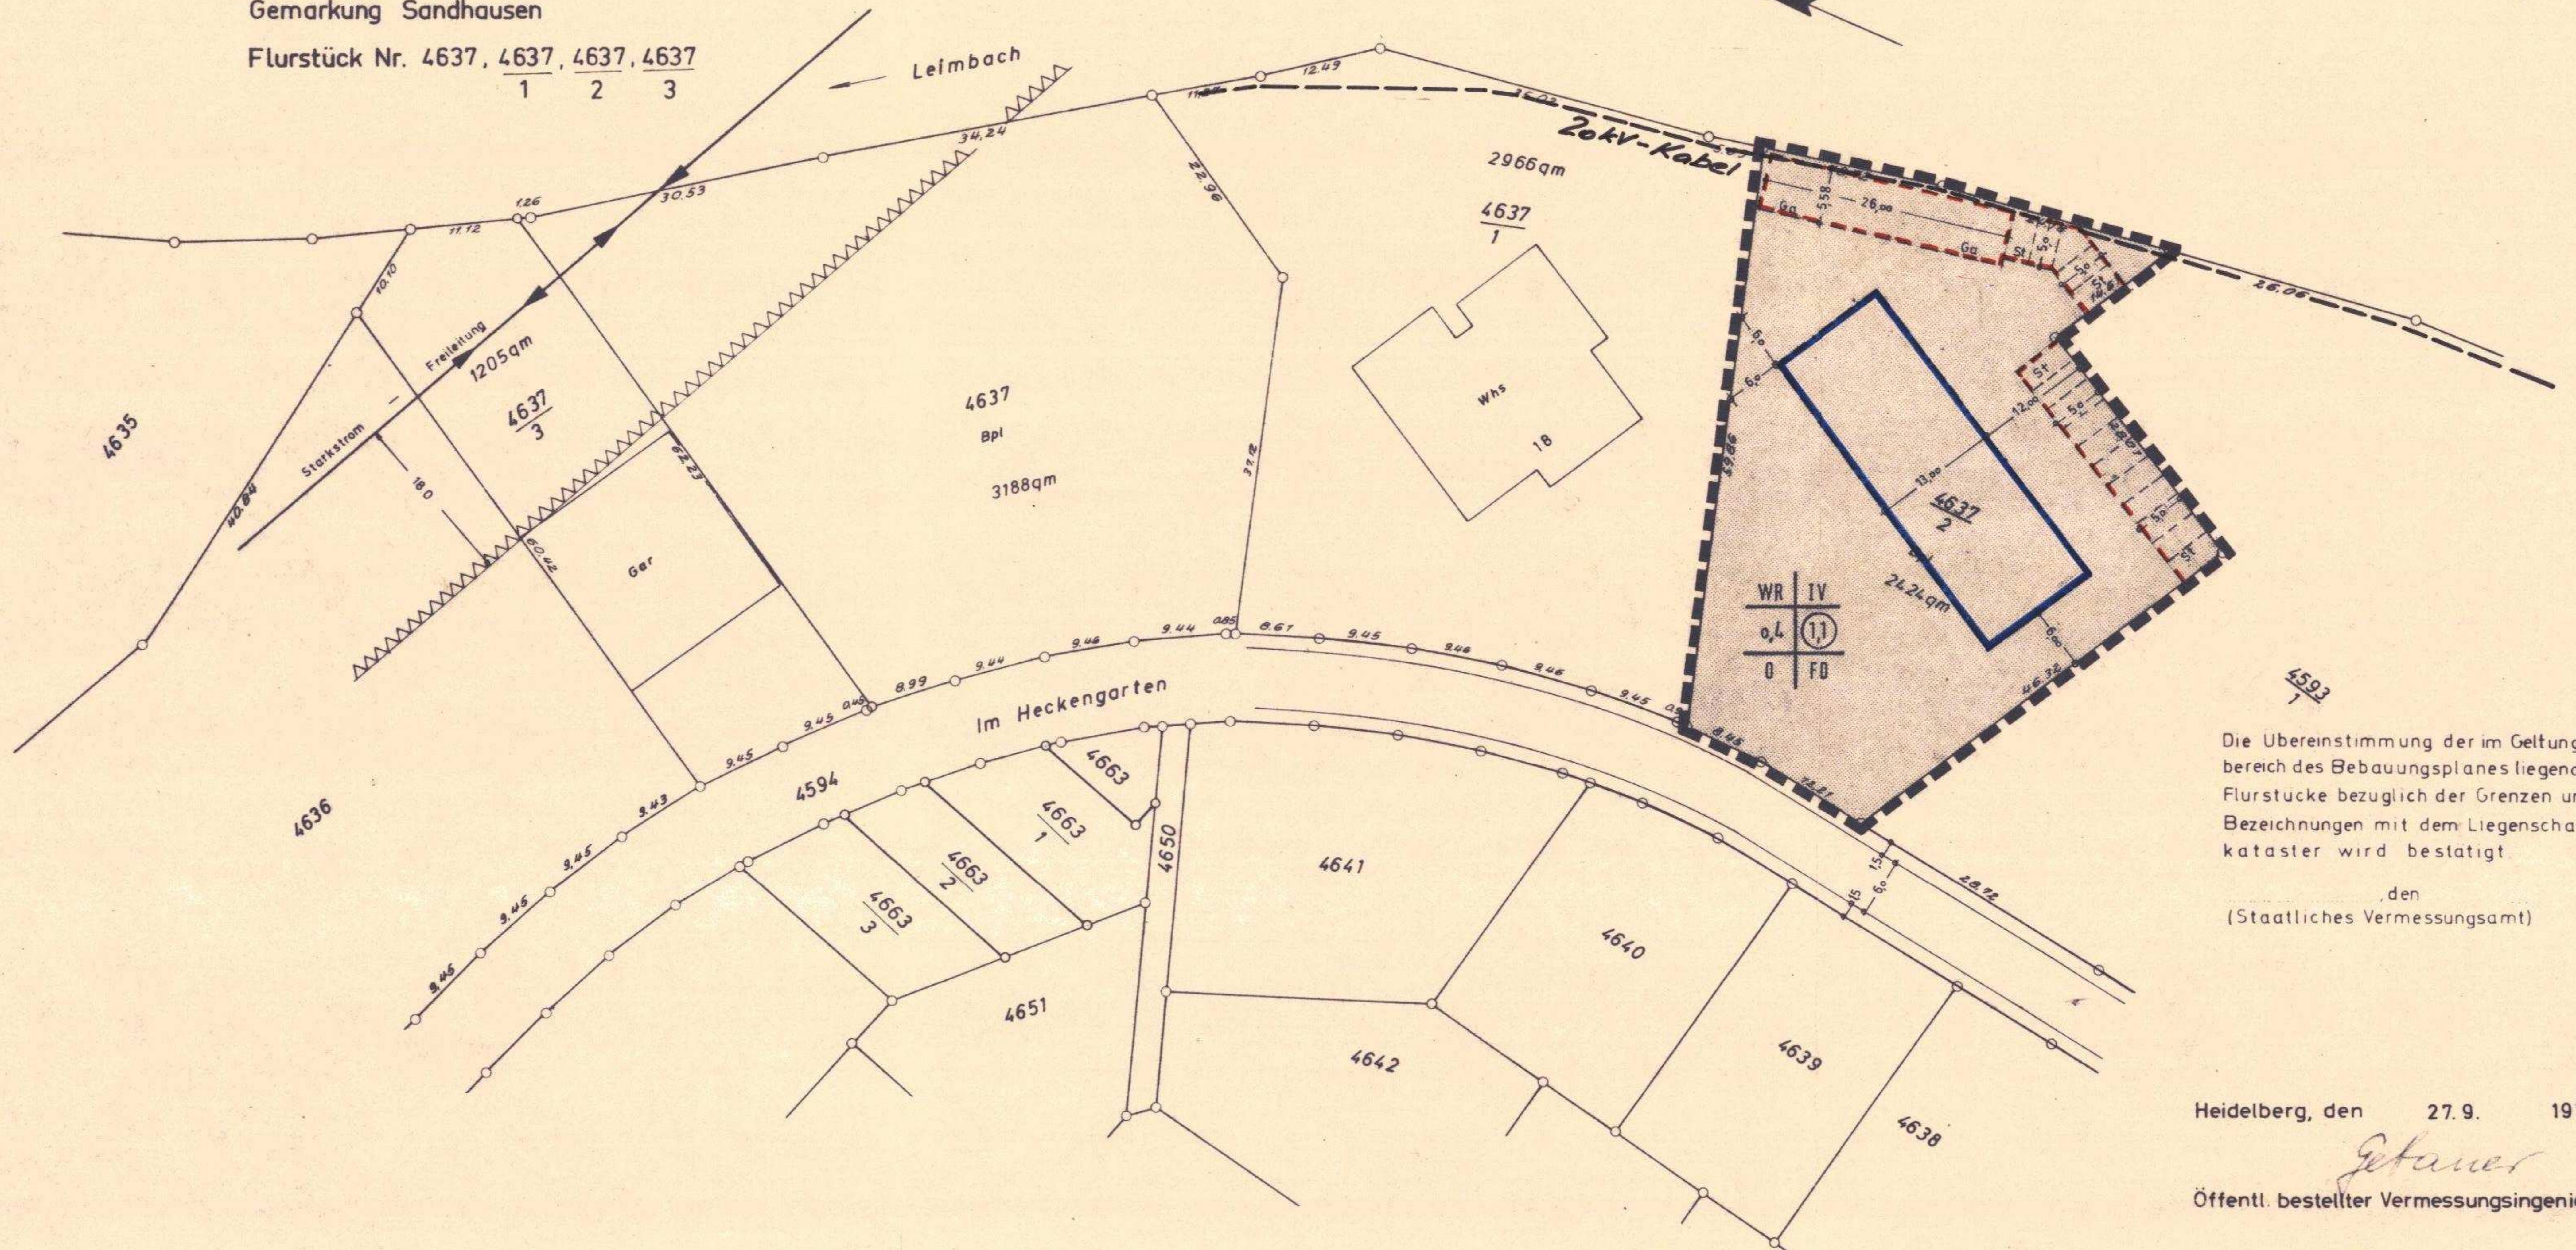

Die Übereinstimmung der im Geltungs-
bereich des Bebauungsplanes liegenden
Flurstücke bezüglich der Grenzen und
Bezeichnungen mit dem Liegenschafts-
kataster wird bestätigt

den
(Staatliches Vermessungsamt)

Heidelberg, den 27.9. 1978

Gefauer
Öffentl. bestellter Vermessungsingenieur